










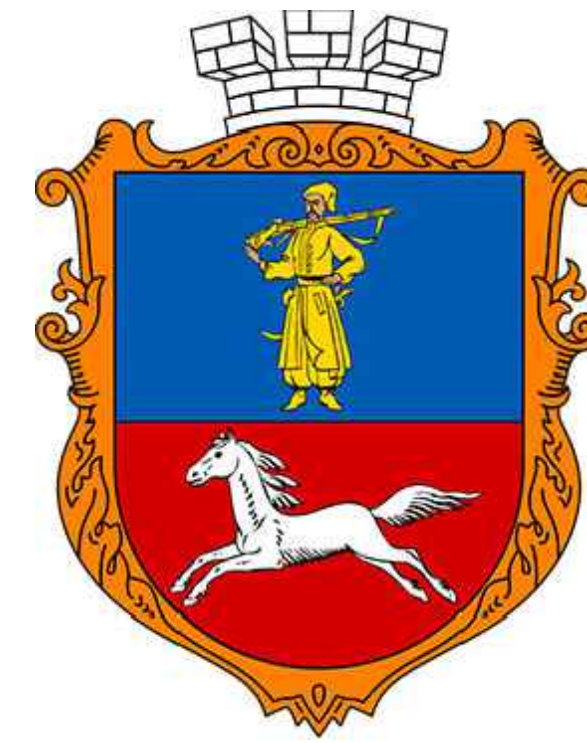


СХЕМА ІСНУЮЧИХ ОБМЕЖЕНІ У ВИКОРИСТАННІ ЗЕМЕЛЬ. М 1:1000

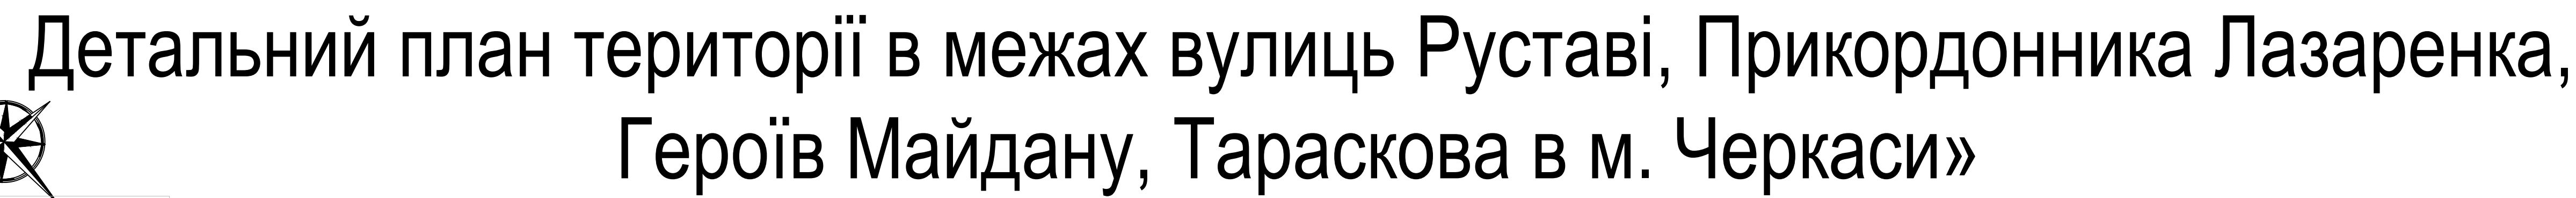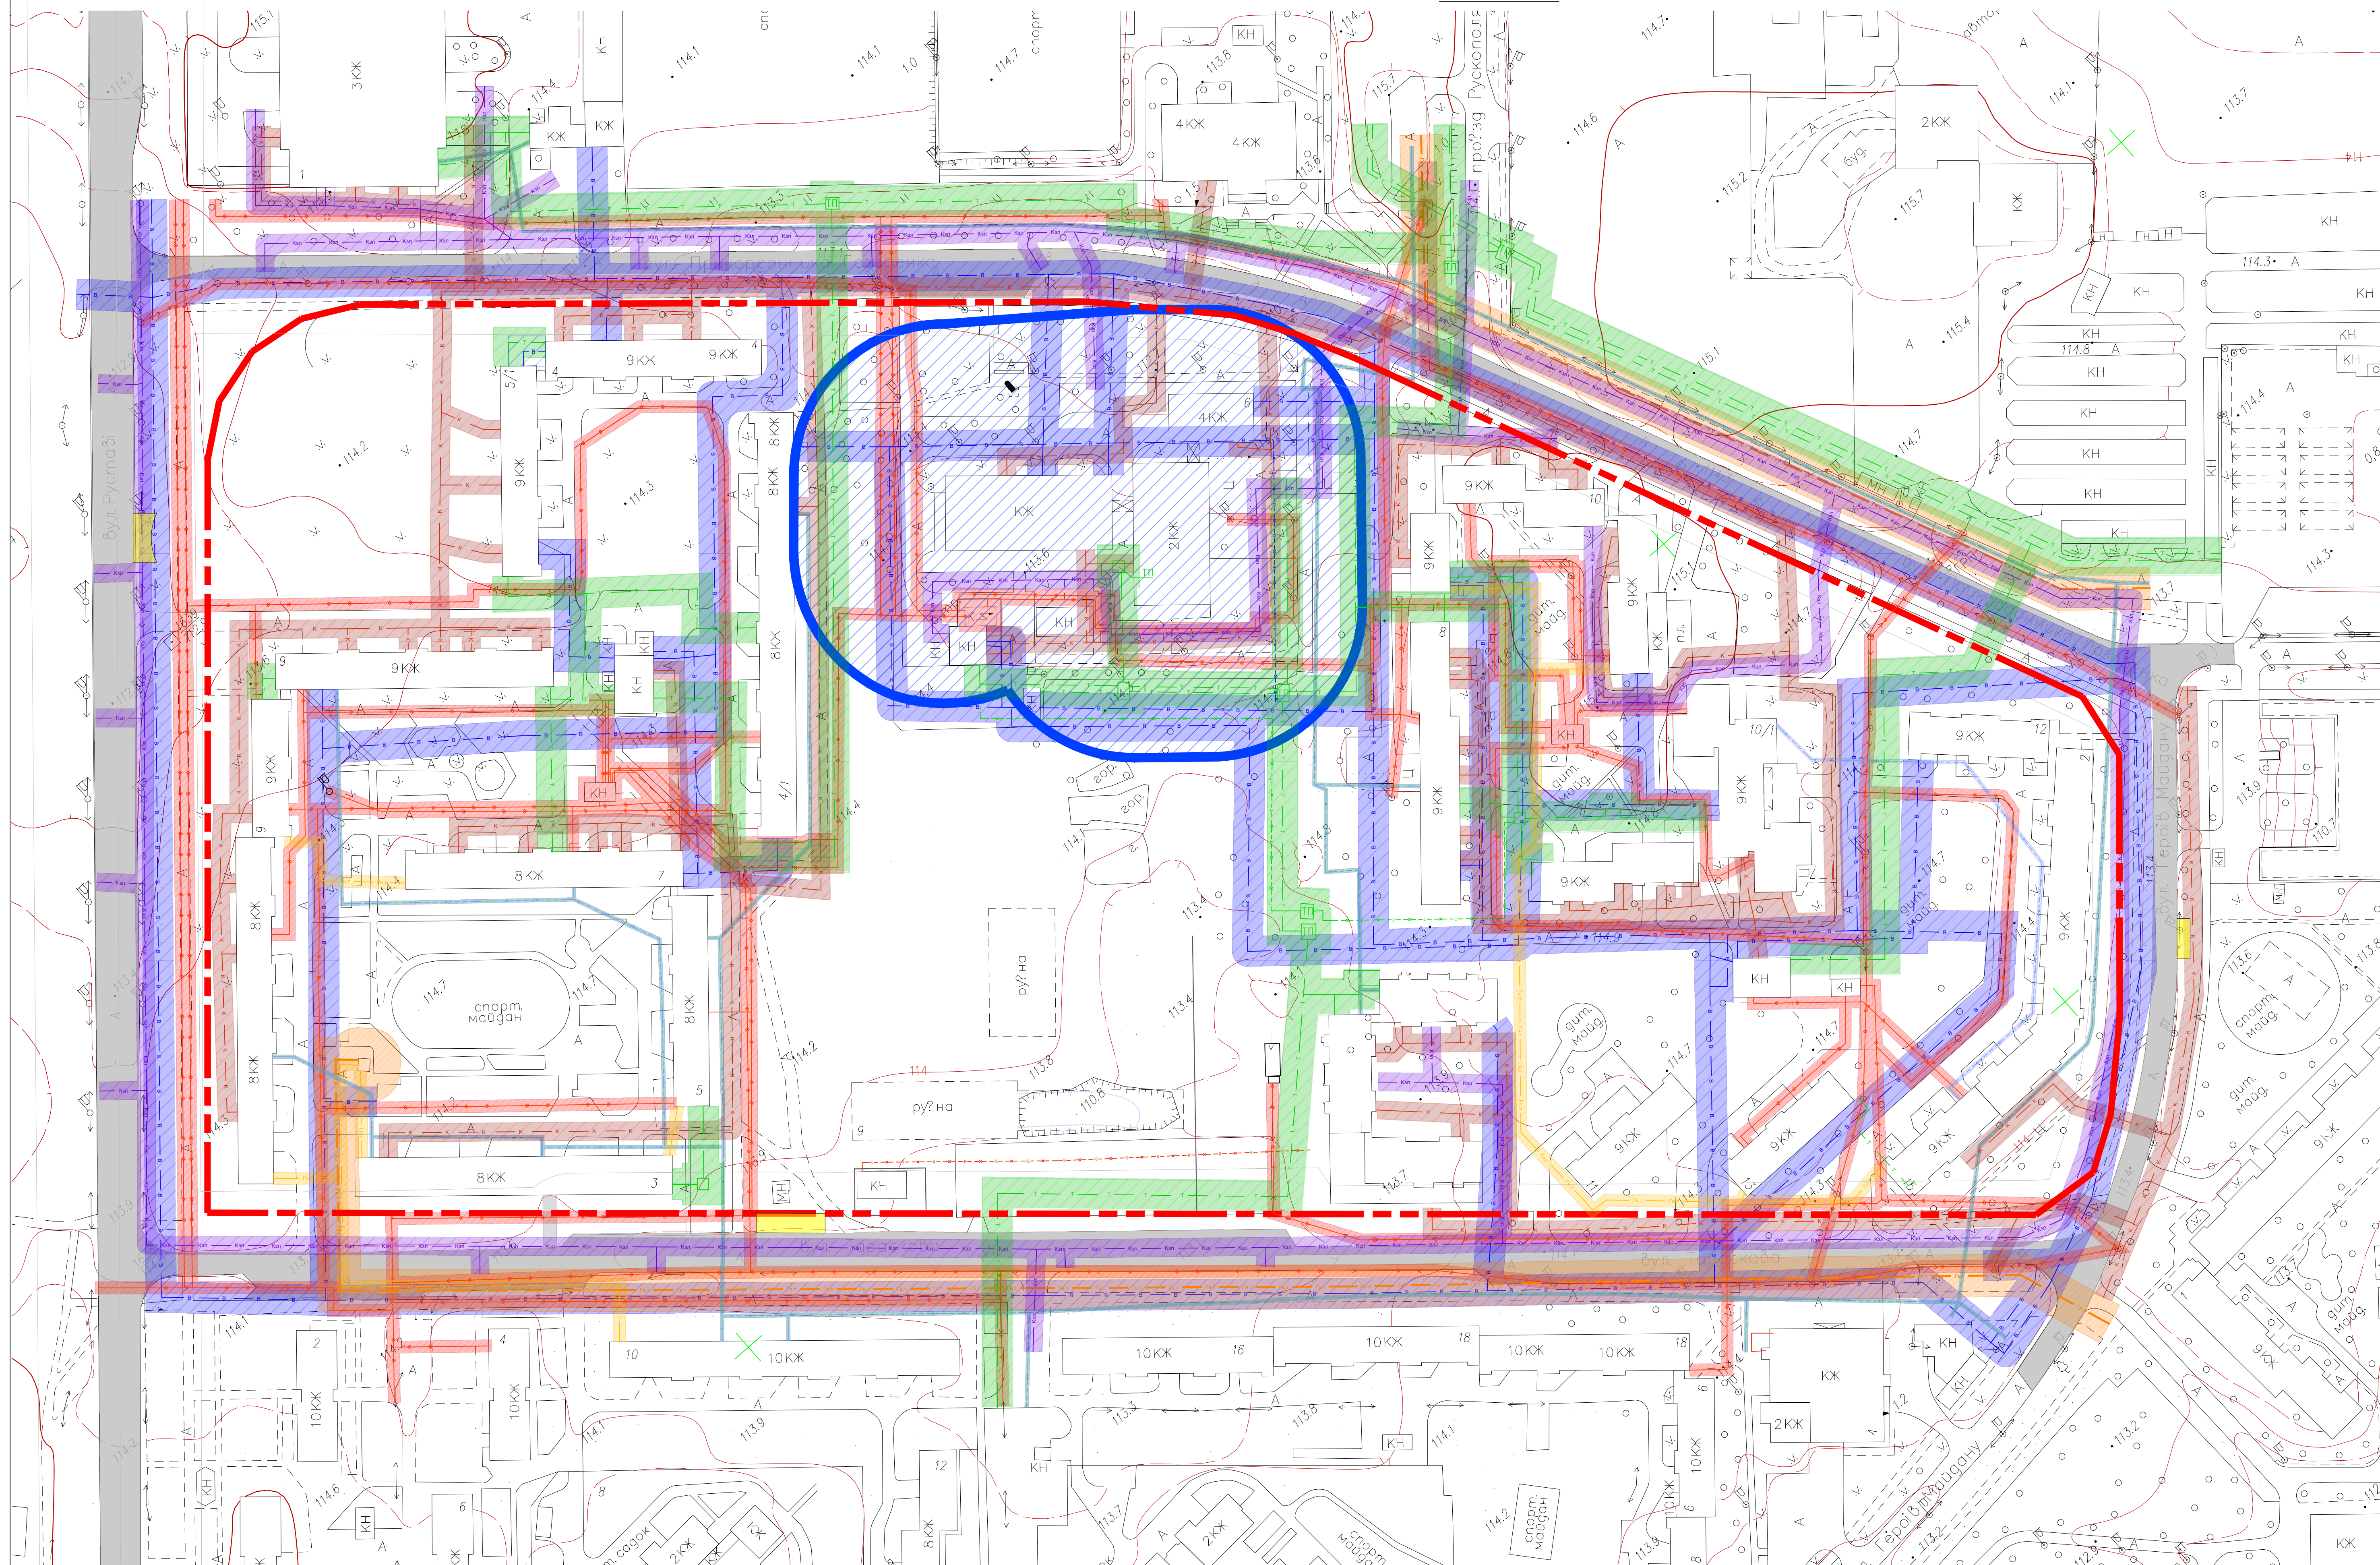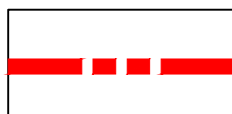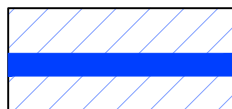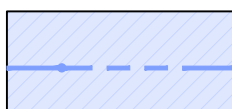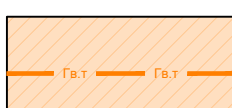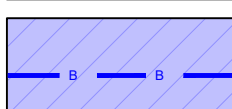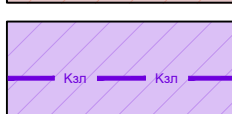
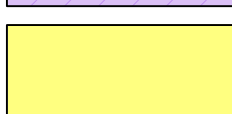


УМОВНІ ПОЗНАЧЕННЯ

- | | |
|---|---|
|  | ЧЕРВОНІ ЛІНІЇ КВАРТАЛУ |
|  | САНІТАРНО-ЗАХИСНА ЗОНА від комунально-складських підприємств – 50 м |
|  | ОХОРОННА ЗОНА ТЕПЛОВИХ МЕРЕЖ |
|  | ОХОРОННА ЗОНА МЕРЕЖ ЕЛЕКТРОПОСТАЧАННЯ |
|  | ОХОРОННА ЗОНА МЕРЕЖ ЗВ'ЯЗКУ |
|  | ОХОРОННА ЗОНА ГАЗОПРОВІДІВ НИЗЬКОГО ТИСКУ |
|  | ОХОРОННА ЗОНА ГАЗОПРОВІДІВ ВИСОКОГО ТИСКУ |
|  | ОХОРОННА ЗОНА МЕРЕЖ ВОДОПОСТАЧАННЯ |
|  | ОХОРОННА ЗОНА МЕРЕЖ КАНАЛІЗАЦІЇ |
|  | ОХОРОННА ЗОНА МЕРЕЖ ДОЩОВОЇ КАНАЛІЗАЦІЇ |
|  | ІСНУЮЧІ МАЙДАНЧИКИ ЗБОРУ ТПВ |

Коди обмеження щодо використання земельних ділянок	
Код	Найменування зони
01.03	Охоронна зона навколо (уздовж) об'єкта транспорту
01.05	Охоронна зона навколо (вздовж) об'єкта енергетичної системи
03.01	Санітарно-захисна зона навколо об'єкта
03.02	Санітарно відстань (розрив) від об'єкту
05.05	Смуга відведення

							«Детальний план території в межах вулиць Руставі, Прикордонника Лазаренка, Героїв Майдану, Тараскава в м. Черкаси»					
Зм.	Кільк.	Арк.	№ док	Підпис	Дата		Стандія	Аркуші	Аркушів			
ГАП Давиденко							МД	2				
Розробив Парченко Перевірив Сторак Н.контр. Давиденко							Схема існуючих обмежень у використанні земель ФОП Сторак В. М. м. Черкаси					

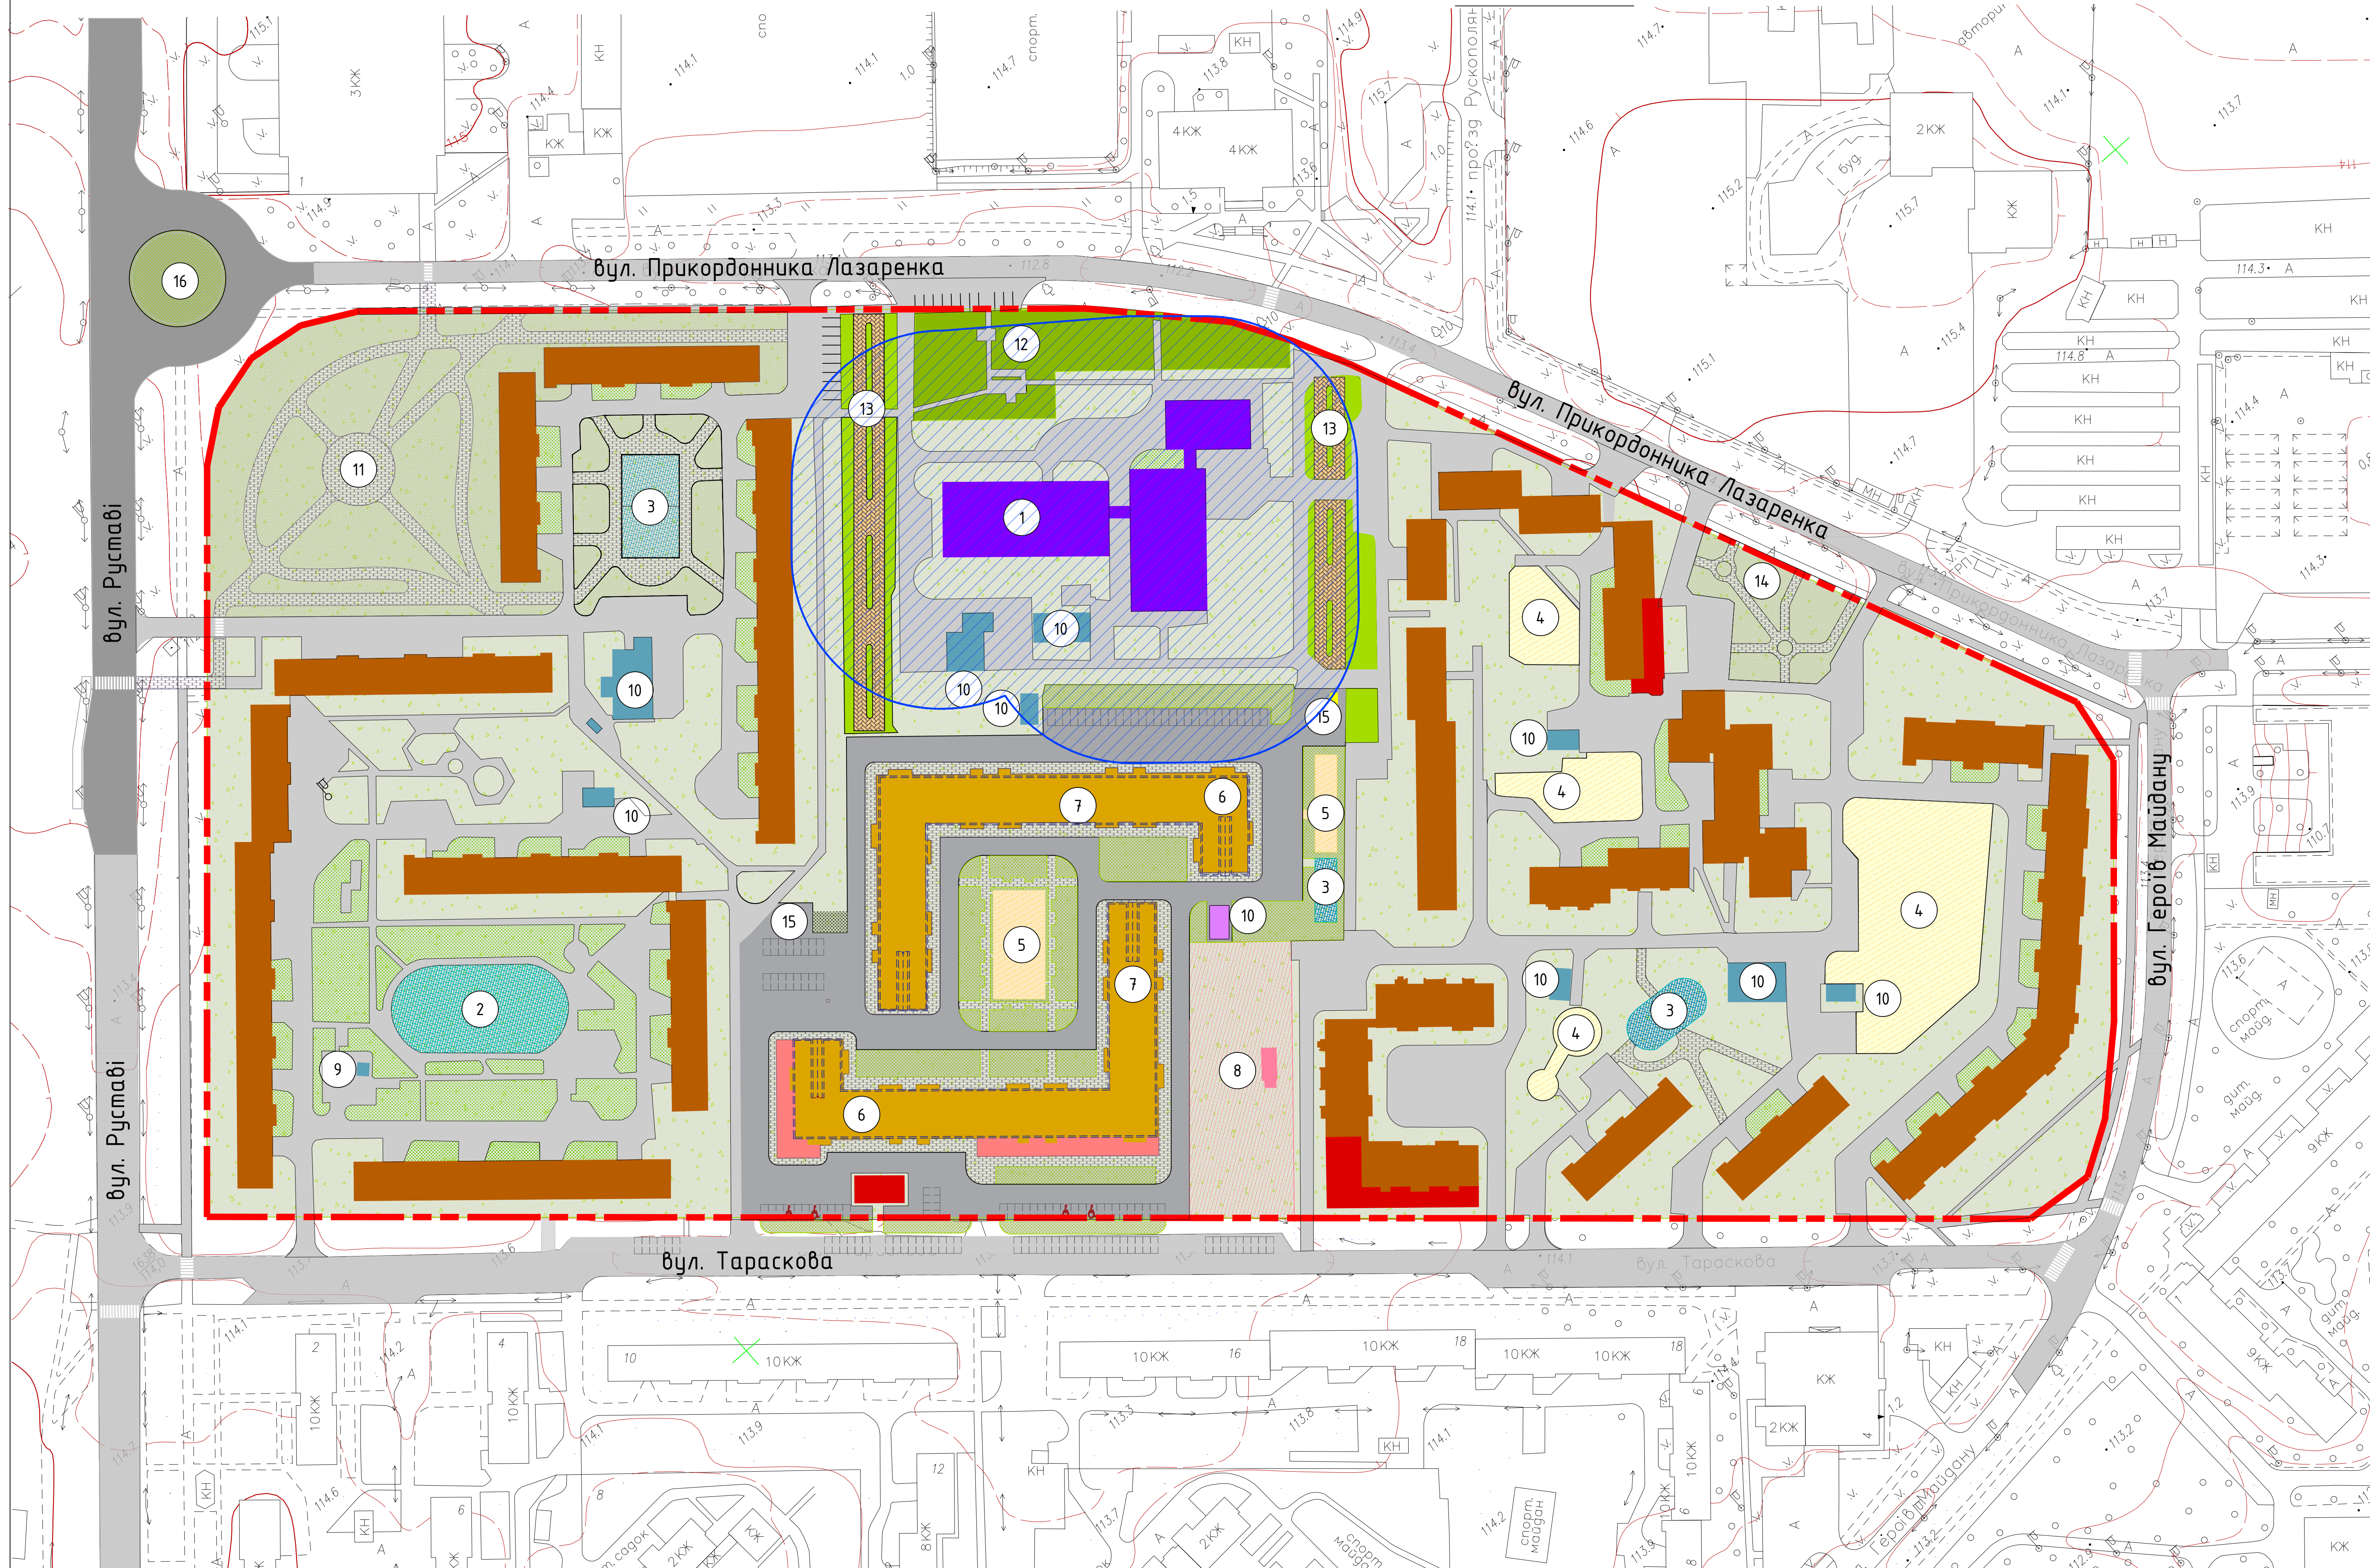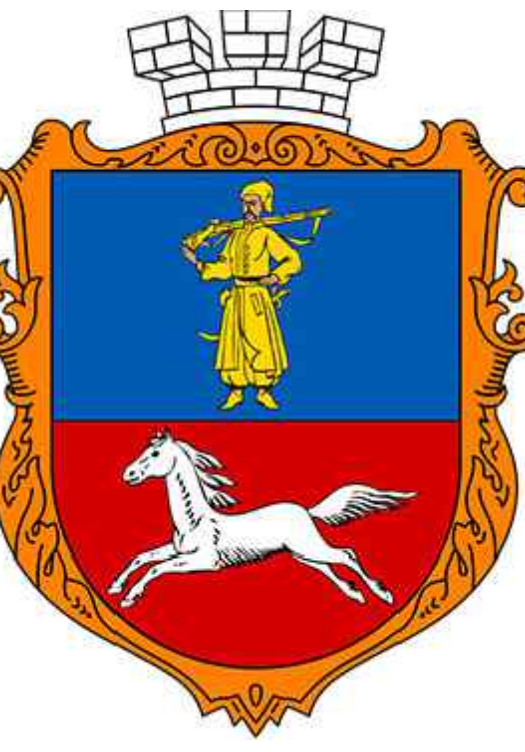



ІСНУЮЧИЙ СТАН	ПРОЕКТНІ РІШЕННЯ	РОЗРАХУНКОВИЙ ПЕРІОД	УМОВНИ ПОЗНАЧЕННЯ
			ЧЕРВОНІ ЛІНІЇ КВАРТАЛУ ТЕРИТОРІЯ РОЗРОБЛЕННЯ ДПТ
			МЕЖІ ВІДВЕДЕНИХ ЗЕМЕЛЬНИХ ДІЛЯНОК
			БАГАТОПОВЕРХОВА ЖИТЛОВА ЗАБУДОВА
			ТОРГІВЕЛЬНІ ТА ГРОМАДСЬКІ ЗАКЛАДИ
			КОМУНАЛЬНІ ПІДПРИЄМСТВА
			НЕЖИТЛОВІ СПОРУДИ
			ТЕРИТОРІЇ КУЛЬТОВИХ СПОРУД
			ІНШІ ЗЕЛЕНІ НАСАДЖЕННЯ
			ГАЗОНИ
			СПОРТИВНІ МАЙДАНЧИКИ
			ДИТЯЧІ МАЙДАНЧИКИ
			ТВЕРДЕ ПОКРИТТЯ МАГІСТРАЛЬНИХ ВУЛИЦЬ
			ПІД'ЇЗДИ ТА ПРОЇЗДИ
			ПІДЗЕМНИЙ ПАРКІНГ

1. КПТМ “Черкаси теплокомуненерго”
2. СПОРТИВНИЙ МАЙДАНЧИК
3. СПОРТИВНИЙ МАЙДАНЧИК (проект)
4. ДИТЯЧИЙ МАЙДАНЧИК
5. ДИТЯЧИЙ МАЙДАНЧИК (проект)
6. ЖИТЛОВА ЗАБУДОВА (проект)
7. ПІДЗЕМНИЙ ПАРКІНГ (СПП-укриття) (проект)
8. КАПЛИЦЯ (Парафія Преподобного Іларіона Великого)
9. ГРП
10. ТП
11. СКВЕР “Брандмейстерський” (проект)
12. СКВЕР “ГЕРОЇВ ЧОРНОБИЛЯ”
13. ПІШОХІДНА АЛЕЯ з територією благоустрою (проект)
14. СКВЕР БІЛЯ БУДИНКУ №10
15. МАЙДАНЧИК ДЛЯ ТПБ
16. КІЛЬЦЕВА РОЗВ’ЯЗКА (проект)

						«Детальний план території в межах вулиць Рустабі, Прикордонника Лазаренка, Героїв Майдану, Тарасюка в м. Черкаси»		
Зм.	Кільк.	Арк.	№фак	Підпис	Дата	Сторін	Аркшл	Аркшлв
ГАП Давиденко						МД	3	
Розробив	Паркаренко					ПРОЕКТНИЙ ПЛАН		
Перевірив	Сторчак							
Н.контр.	Давиденко							
						ФОП Сторчак В. М. м. Черкаси		

Детальний план території в межах вулиць Руставі, Прикордонника Лазаренка, Героїв Майдану, Тараскова в м. Черкаси»

СХЕМА ФУНКЦІОНАЛЬНОГО ЗОНУВАННЯ ТЕРИТОРІЇ М 1:1000

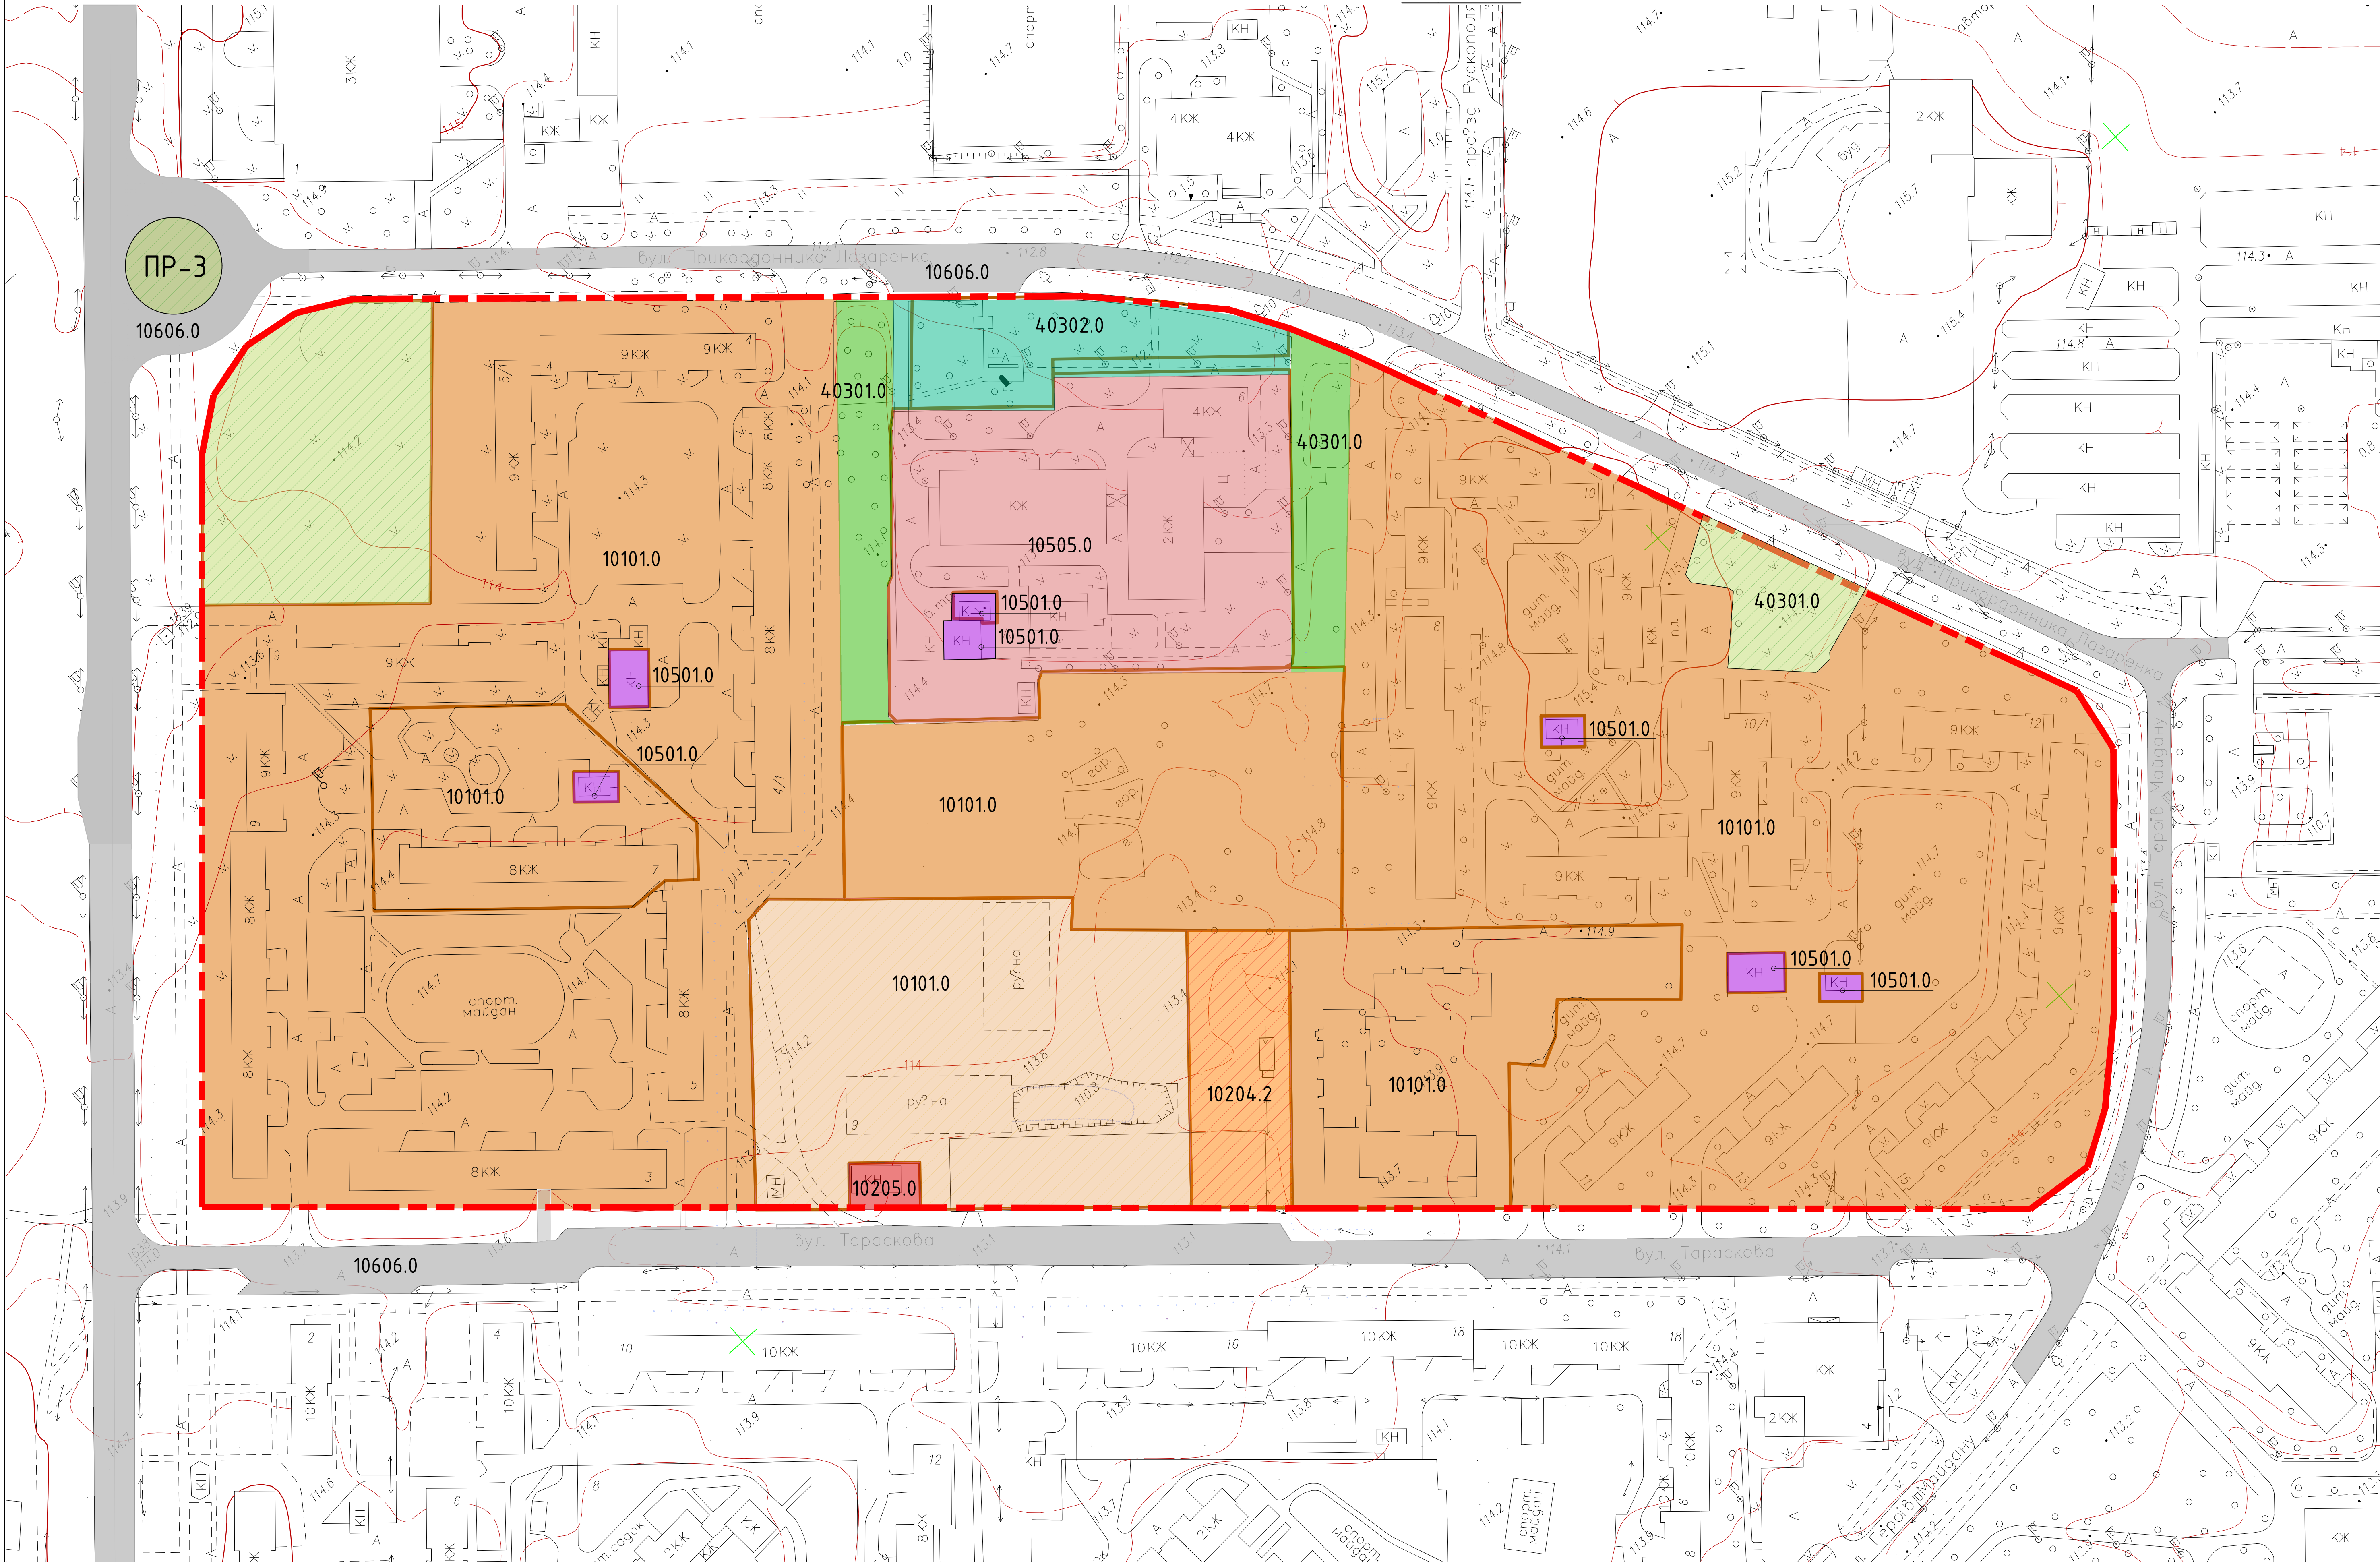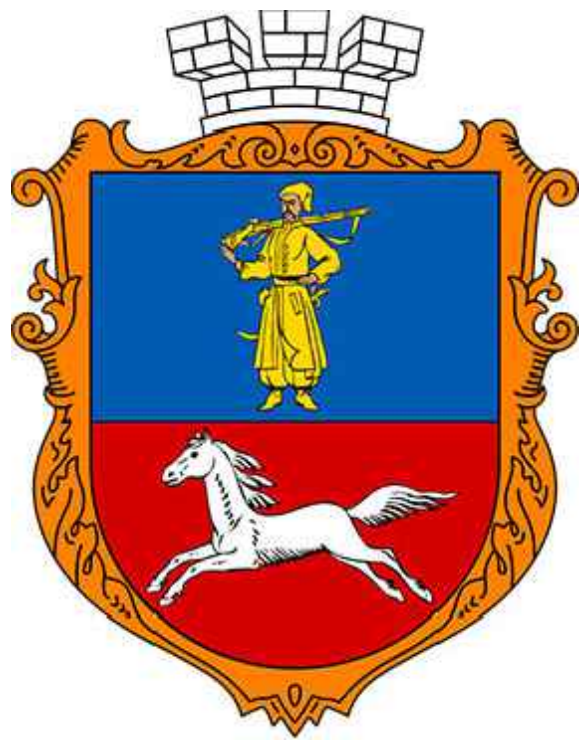



- УМОВНІ ПОЗНАЧЕННЯ
- ЧЕРВОНІ ЛІНІЇ КВАРТАЛУ. МЕЖА РОЗРОБЛЕННЯ ДПТ
- ЖИТЛОВА ЗАБУДОВА
- 10101.0 БАГАТОКВАРТИРНА ЖИТЛОВА ЗАБУДОВА
- 10101.0 БАГАТОКВАРТИРНА ЖИТЛОВА ЗАБУДОВА (ПРОЕКТ)
- ГРОМАДСЬКА ЗАБУДОВА
- 10205.0 ЗАКЛАДИ ТОРГІВЛІ, ГРОМАДСЬКОГО ХАРЧУВАННЯ ТА ПОБУТОВОГО ОБСЛУГОВУВАННЯ
- 10204.2 ТЕРИТОРІЇ КУЛЬТОВИХ ЗАКЛАДІВ
- ІНЖЕНЕРНО-КОМУНАЛЬНА ЗАБУДОВА
- 10505.0 ЖИТЛОВО-ЕКСПЛУАТАЦІЙНІ ОРГАНІЗАЦІЇ
- 10501.0 ОБ'ЄКТИ ЕНЕРГОЗАБЕЗПЕЧЕННЯ (ЕЛЕКТРОЗАБЕЗПЕЧЕННЯ, ТЕПЛОПОСТАЧАННЯ, ГАЗОПОСТАЧАННЯ)
- ТРАНСПОРТНО-СКЛАДСЬКА ЗАБУДОВА
- 10606.0 ВУЛИЦІ І ДОРОГИ
- РЕКРЕАЦІЙНО-ТУРИСТИЧНА
- 40301.0 ЗЕМЛІ РЕКРЕАЦІЙНО-ТУРИСТИЧНИХ ТЕРИТОРІЙ
- 40301.0 ЗЕМЛІ РЕКРЕАЦІЙНО-ТУРИСТИЧНИХ ТЕРИТОРІЙ (ПРОЕКТ)
- ОЗЕЛЕНЕННЯ
- 40302.0 ЗЕЛЕНІ НАСАДЖЕННЯ СПЕЦІАЛЬНОГО ПРИЗНАЧЕННЯ

Коди обмеження щодо використання земельних ділянок	
Код	Найменування зони
01.03	Охоронна зона навколо (вздовж) об'єкта транспорту
01.05	Охоронна зона навколо (вздовж) об'єкта енергетичної системи
03.01	Санітарно-захисна зона навколо об'єкта
03.02	Санітарно відстань (розрив) від об'єкту
05.05	Смуга відведення

						«Детальний план території в межах вулиць Руставі, Прикордонника Лазаренка, Героїв Майдану, Тараскова в м. Черкаси»		
Зм.	Кільк.	Арк.	№доку	Підпис	Дата			
ГАП	Давиденко						МД	Аркуш
Розробив	Паркеренко					Схема функціонального зонування території	ФОП Сторчак В. М. м. Черкаси	Аркушів
Перевірив	Сторчак							
Н.контр.	Давиденко							

Детальний план території в межах вулиць Руставі, Прикордонника Лазаренка, Героїв Майдану, Тараскова в м. Черкаси»

СХЕМА ТРАНСПОРТНОЇ МОБІЛЬНОСТІ ТА ІНФРАСТРУКТУРИ М 1:1000

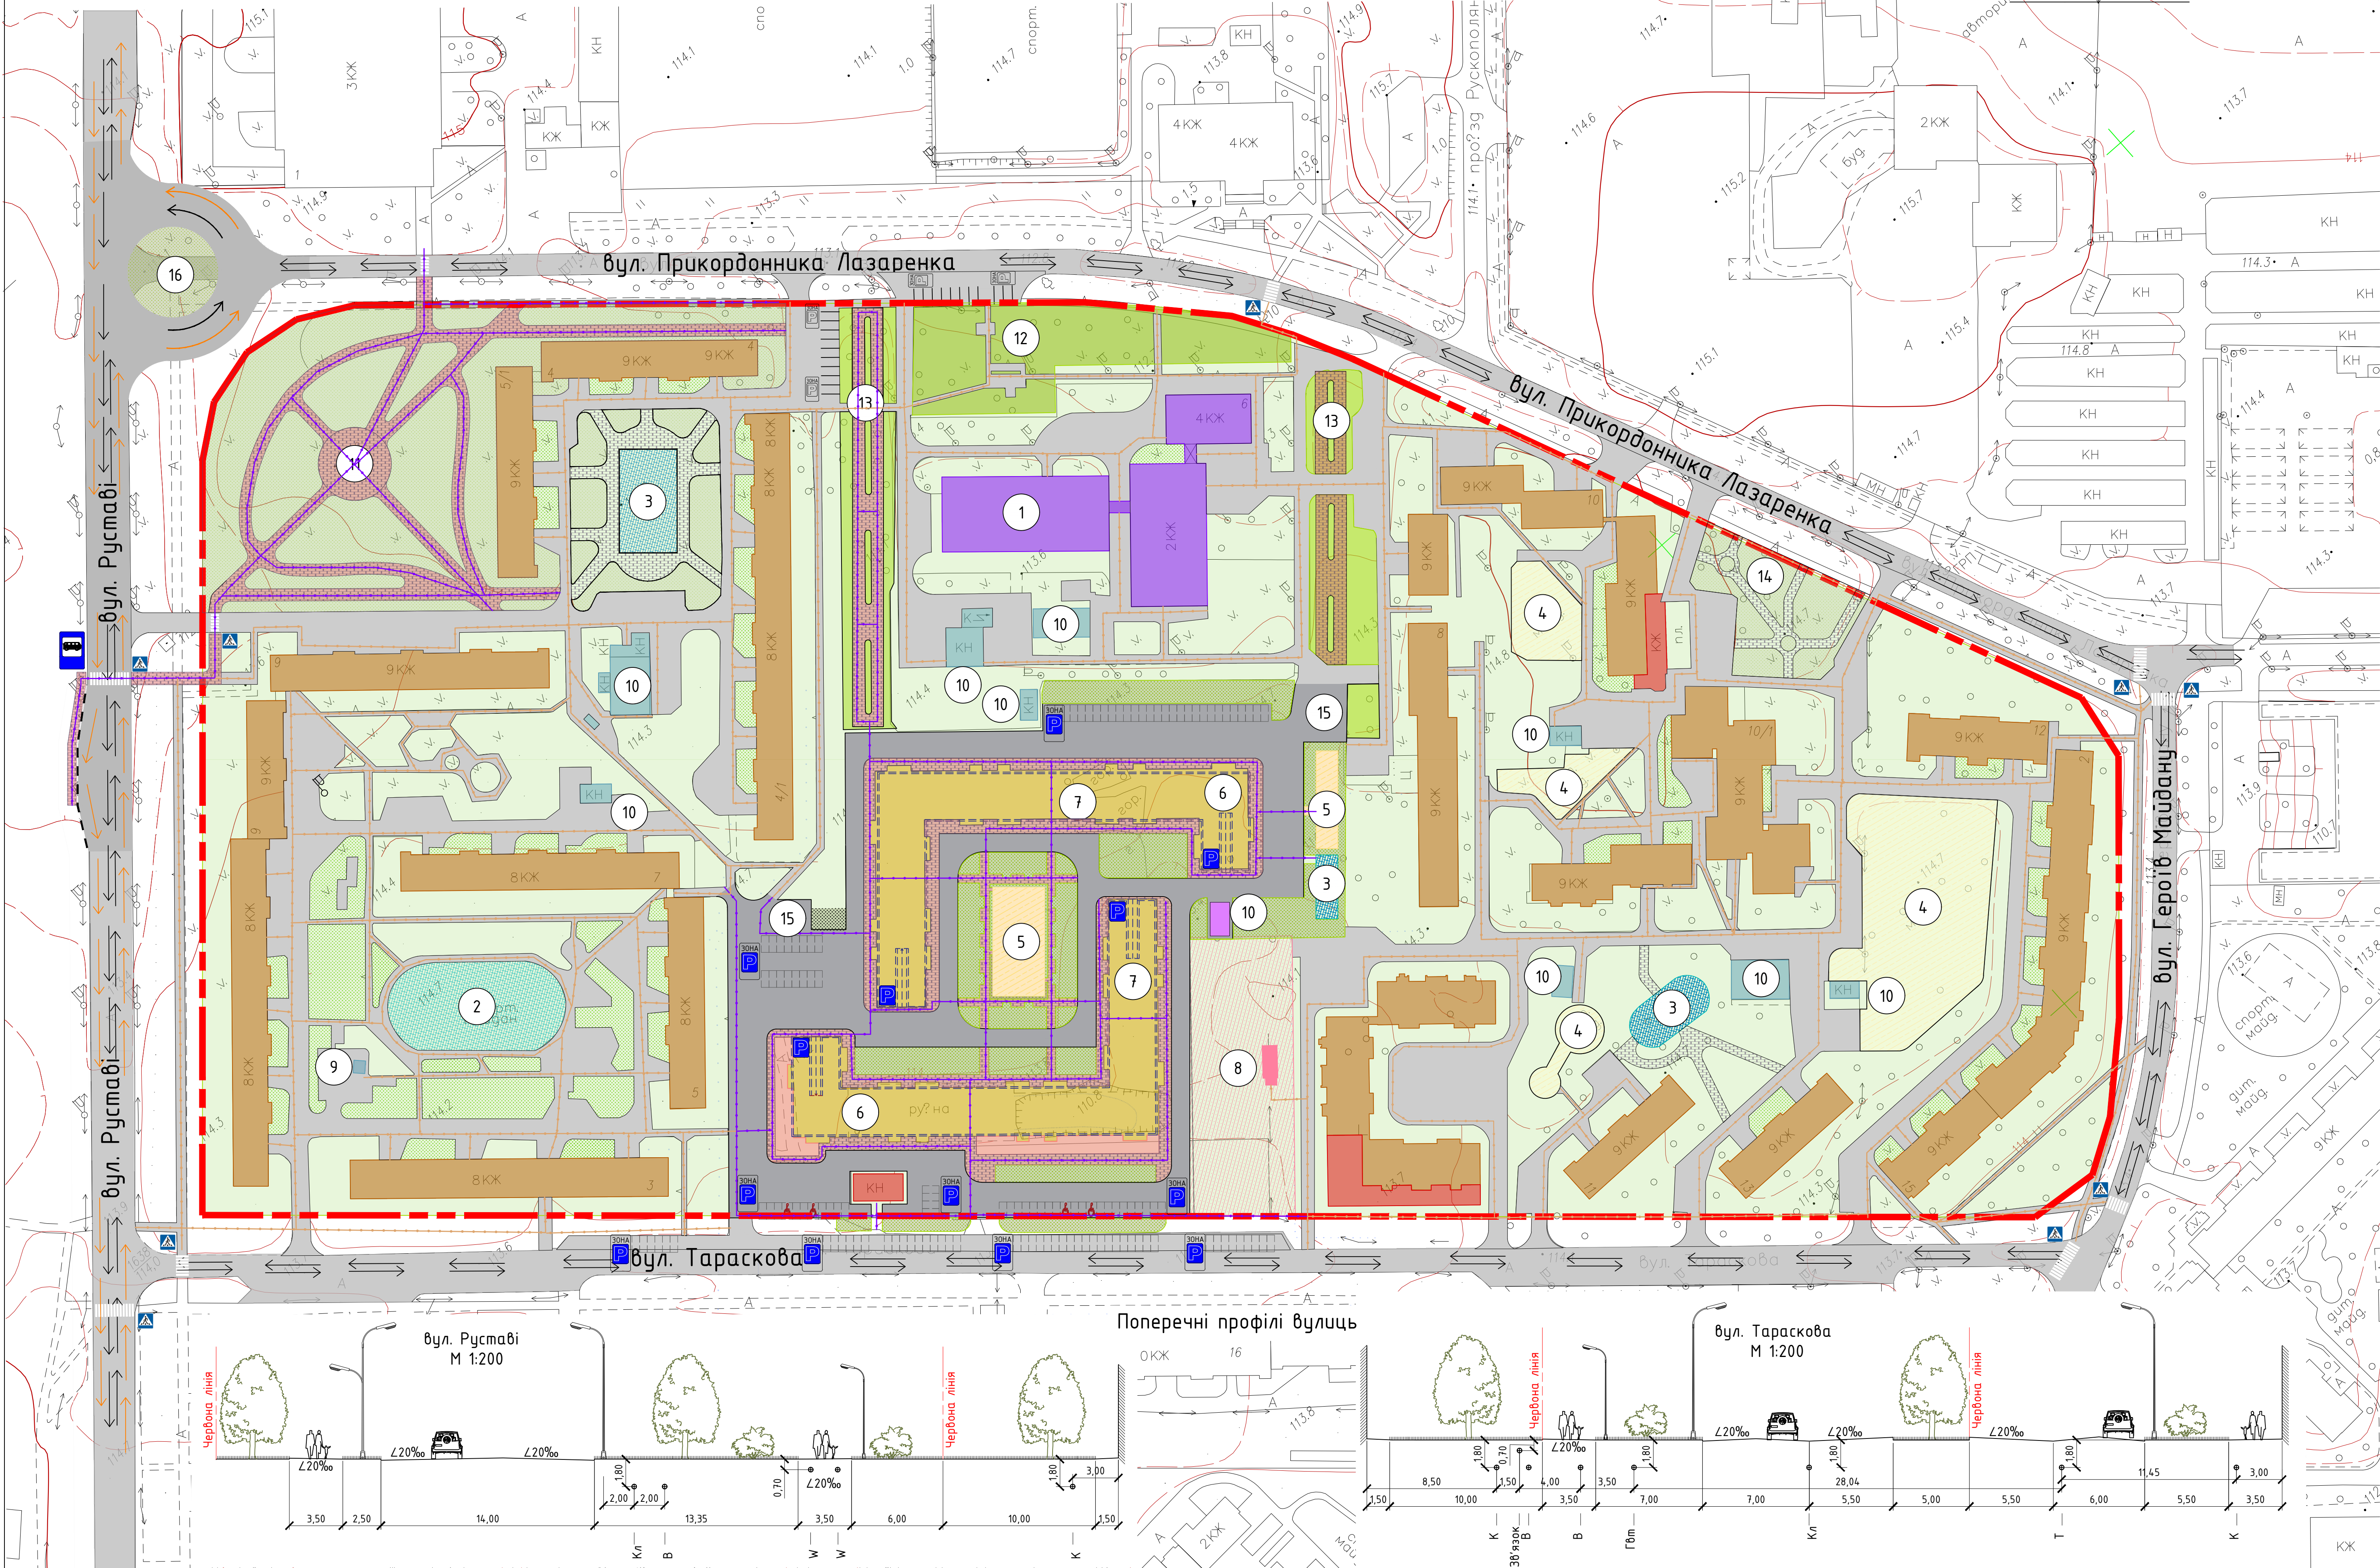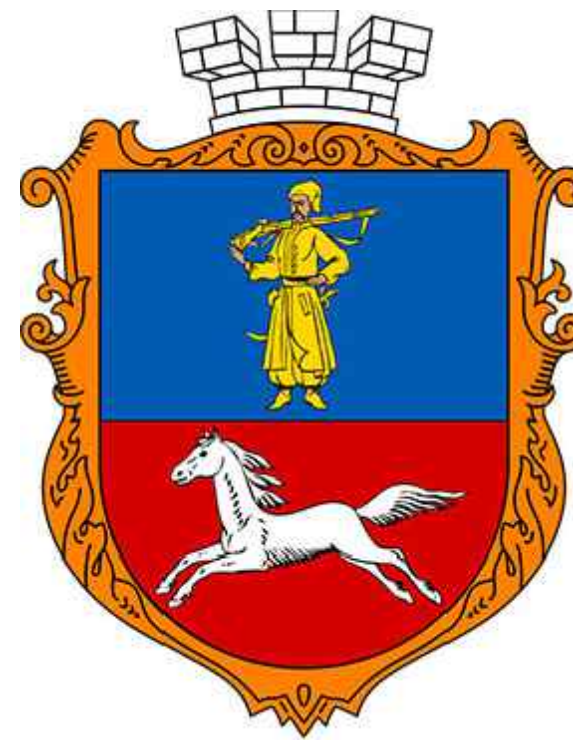


УМОВНІ ПОЗНАЧЕННЯ

ІСНУЮЧИЙ СТАН	ПРОЕКТНІ РІШЕННЯ	ЧЕРВОНІ ЛІНІЇ КВАРТАЛУ
		ТЕРИТОРІЯ РОЗРОБЛЕННЯ ДПТ
		ДОРОГИ ЗАГАЛЬНОГО КОРИСТУВАННЯ
		РУХ АВТОТРАНСПОРТУ ГОЛОВНИМИ ДОРОГАМИ ЗАГАЛЬНОГО КОРИСТУВАННЯ
		РУХ ГРОМАДСЬКОГО ТРАНСПОРТУ
		ОСНОВНІ ПІШОХОДНІ МАРШРУТИ
		МІСЦЯ ДЛЯ ТИМЧАСОВОГО ПАРКУВАННЯ АВТОТРАНСПОРТУ
		ПІДЗЕМНИЙ ПАРКІНГ
		НАЗЕМНИЙ ПІШОХІДНИЙ ПЕРЕХІД
		ЗУПИНКА АВТОТРАНСПОРТУ, ЩО ПЕРЕНОСИТЬСЯ
		ТРОТУАРИ

- ЕКСПЛІКАЦІЯ**
- 1. КПТМ "Черкаси теплокомуненерго"
 - 2. СПОРТИВНИЙ МАЙДАНЧИК
 - 3. СПОРТИВНИЙ МАЙДАНЧИК (проект)
 - 4. ДИТЯЧИЙ МАЙДАНЧИК
 - 5. ДИТЯЧИЙ МАЙДАНЧИК (проект)
 - 6. ЖИТЛОВА ЗАБУДОВА (проект)
 - 7. ПІДЗЕМНИЙ ПАРКІНГ (СПП-укриття) (проект)
 - 8. КАПЛИЦЯ (Парафія Преподобного Іларіона Великого)
 - 9. ГРП
 - 10. ТП
 - 11. СКВЕР "Брандмейстерський" (проект)
 - 12. СКВЕР "ГЕРОЇВ ЧОРНОБИЛЯ"
 - 13. ПІШОХІДНА АЛЕЯ з територією благоустрою (проект)
 - 14. СКВЕР БІЛЯ БУДИНКУ №10
 - 15. МАЙДАНЧИК ДЛЯ ТПБ
 - 16. КІЛЬЦЕВА РОЗВ'ЯЗКА (проект)




«Детальний план території в межах вулиць Руставі, Прикордонника Лазаренка, Героїв Майдану, Тараскова в м. Черкаси»					
Зм.	Кільк.	Арк.	№ док.	Підпис	Дата
ГАП	Давиденко				
Розробив	Паркаренко				
Перевірив	Сторчак				
Н.контр.	Давиденко				
Схема транспортної мобільності та інфраструктури Поперечні профілі вулиць				МД	5
				ФОРМ	5
				М. Черкаси	

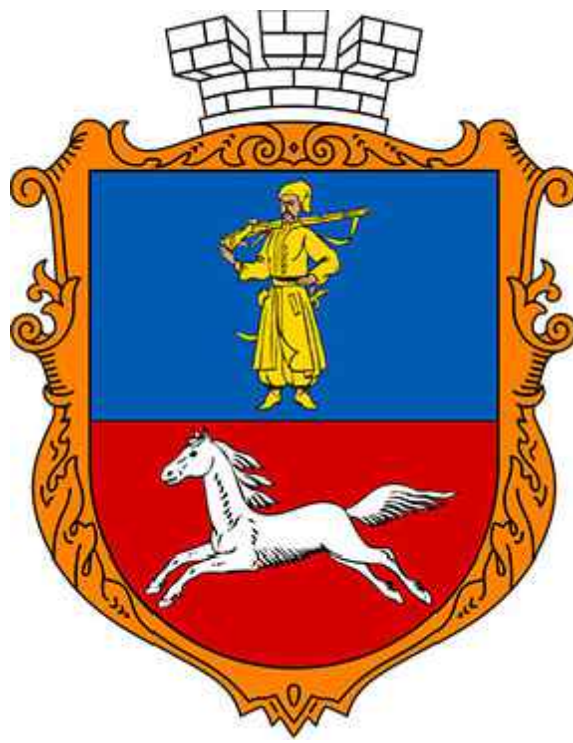

Детальний план території в межах вулиць Руставі, Прикордонника Лазаренка, Героїв Майдану, Тараскова в м. Черкаси»

СХЕМА ІНЖЕНЕРНОГО ЗАБЕЗПЕЧЕННЯ, ПЛАНУВАННЯ ТА БЛАГОУСТРОЮ ТЕРИТОРІЇ М 1:1000

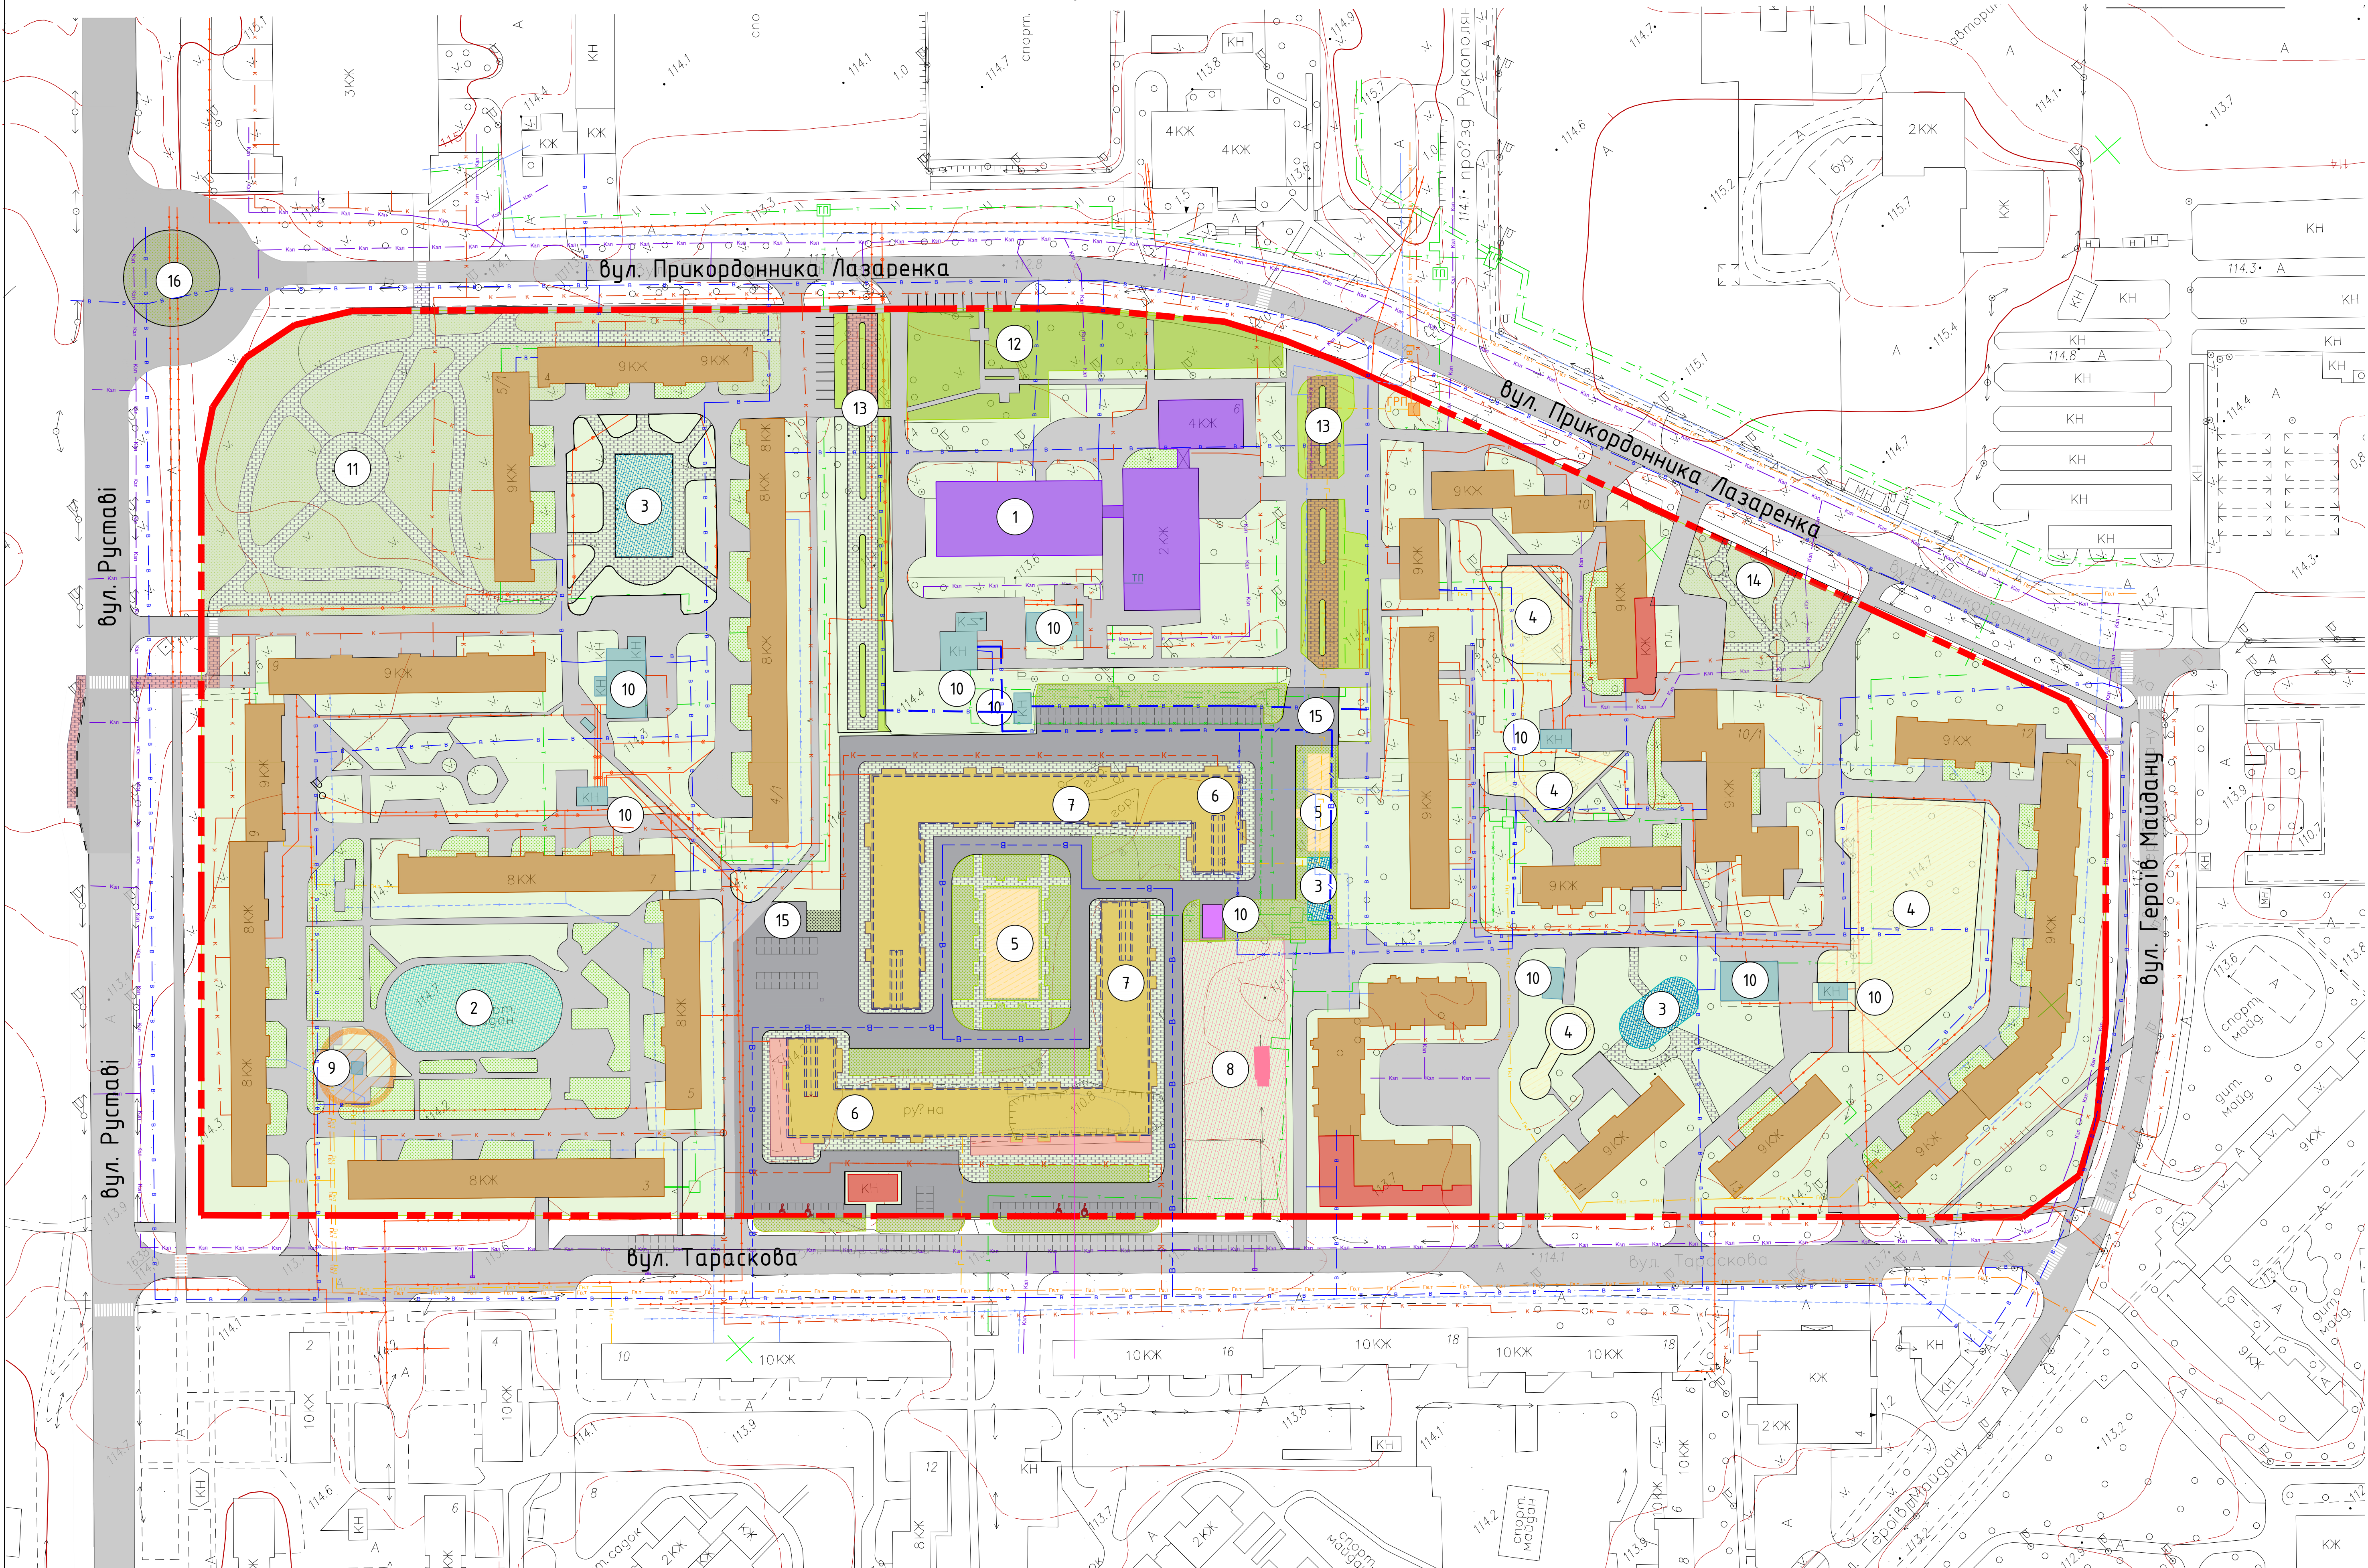

УМОВНІ ПОЗНАЧЕННЯ		
ІСНУЮЧИЙ СТАН	ПРОЕКТНІ РІШЕННЯ	
		ЧЕРВОНІ ЛІНІЇ КВАРТАЛУ
		ТЕРИТОРІЯ РОЗРОБЛЕННЯ ДПТ
		ТЕПЛОВІ МЕРЕЖІ
		ЛІНІЇ ЕЛЕКТРОПЕРЕДАЧІ
		ЛІНІЇ ЗВ'ЯЗКУ
		ГАЗОПРОВІД НИЗЬКОГО ТИСКУ
		ГАЗОПРОВІД ВИСОКОГО ТИСКУ
		МЕРЕЖІ ГОСПОДАРСЬКО-ПИТНОГО ВОДОПОСТАЧАННЯ
		МЕРЕЖІ КАНАЛІЗАЦІЇ
		МЕРЕЖІ ДОЩОВОЇ КАНАЛІЗАЦІЇ
		МЕРЕЖІ, ЯКІ ПІДЛЯГАЮТЬ ДЕМОНТАЖУ
		МЕРЕЖІ, ЯКІ ПЕРЕНОСЯТЬСЯ

- ЕКСПЛІКАЦІЯ
- 1. КПТМ "Черкаси теплокомуненерго"
 - 2. СПОРТИВНИЙ МАЙДАНЧИК
 - 3. СПОРТИВНИЙ МАЙДАНЧИК (проект)
 - 4. ДИТЯЧИЙ МАЙДАНЧИК
 - 5. ДИТЯЧИЙ МАЙДАНЧИК (проект)
 - 6. ЖИТЛОВА ЗАБУДОВА (проект)
 - 7. ПІДЗЕМНИЙ ПАРКІНГ (СПП-укриття) (проект)
 - 8. КАПЛИЦЯ (Парафія Преподобного Іларіона Великого)
 - 9. ГРП
 - 10. ТП
 - 11. СКВЕР "Брандмейстерський" (проект)
 - 12. СКВЕР "ГЕРОЇВ ЧОРНОБИЛЯ"
 - 13. ПІШОХІДНА АЛЕЯ з територією благоустрою (проект)
 - 14. СКВЕР БІЛЯ БУДИНКУ №10
 - 15. МАЙДАНЧИК ДЛЯ ТПБ
 - 16. КІЛЬЦЕВА РОЗВ'ЯЗКА (проект)

«Детальний план території в межах вулиць Руставі, Прикордонника Лазаренка, Героїв Майдану, Тараскова в м. Черкаси»					
Зм.	Кільк.	Арк.	№ док.	Підпис	Дата
ГАП	Давиденко				11/24
Розробив	Паркренко				
Перевірив	Сторчак				
Н.контр.	Давиденко				
Схема інженерного забезпечення, планування та благоустрою території				ФОРМАТ А1-А4	